

COMUNE DI BALZOLA

PROVINCIA DI ALESSANDRIA

RIFACIMENTO
COPERTURA
CHIESETTA CIMITERO
E ALLOGGIO EX
MATTATOIO

Progetto Esecutivo

ELBARORATI GRAFICI

PROGETTISTA :

DEBERNARDI geom. Livio  Off. Tecnico Com.le

VISTO : IL SINDACO 

**VISTO :IL RESPONSABILE DEL
PROCEDIMENTO** 




scala

c/disegnillivio/testalino


data

cortile interno

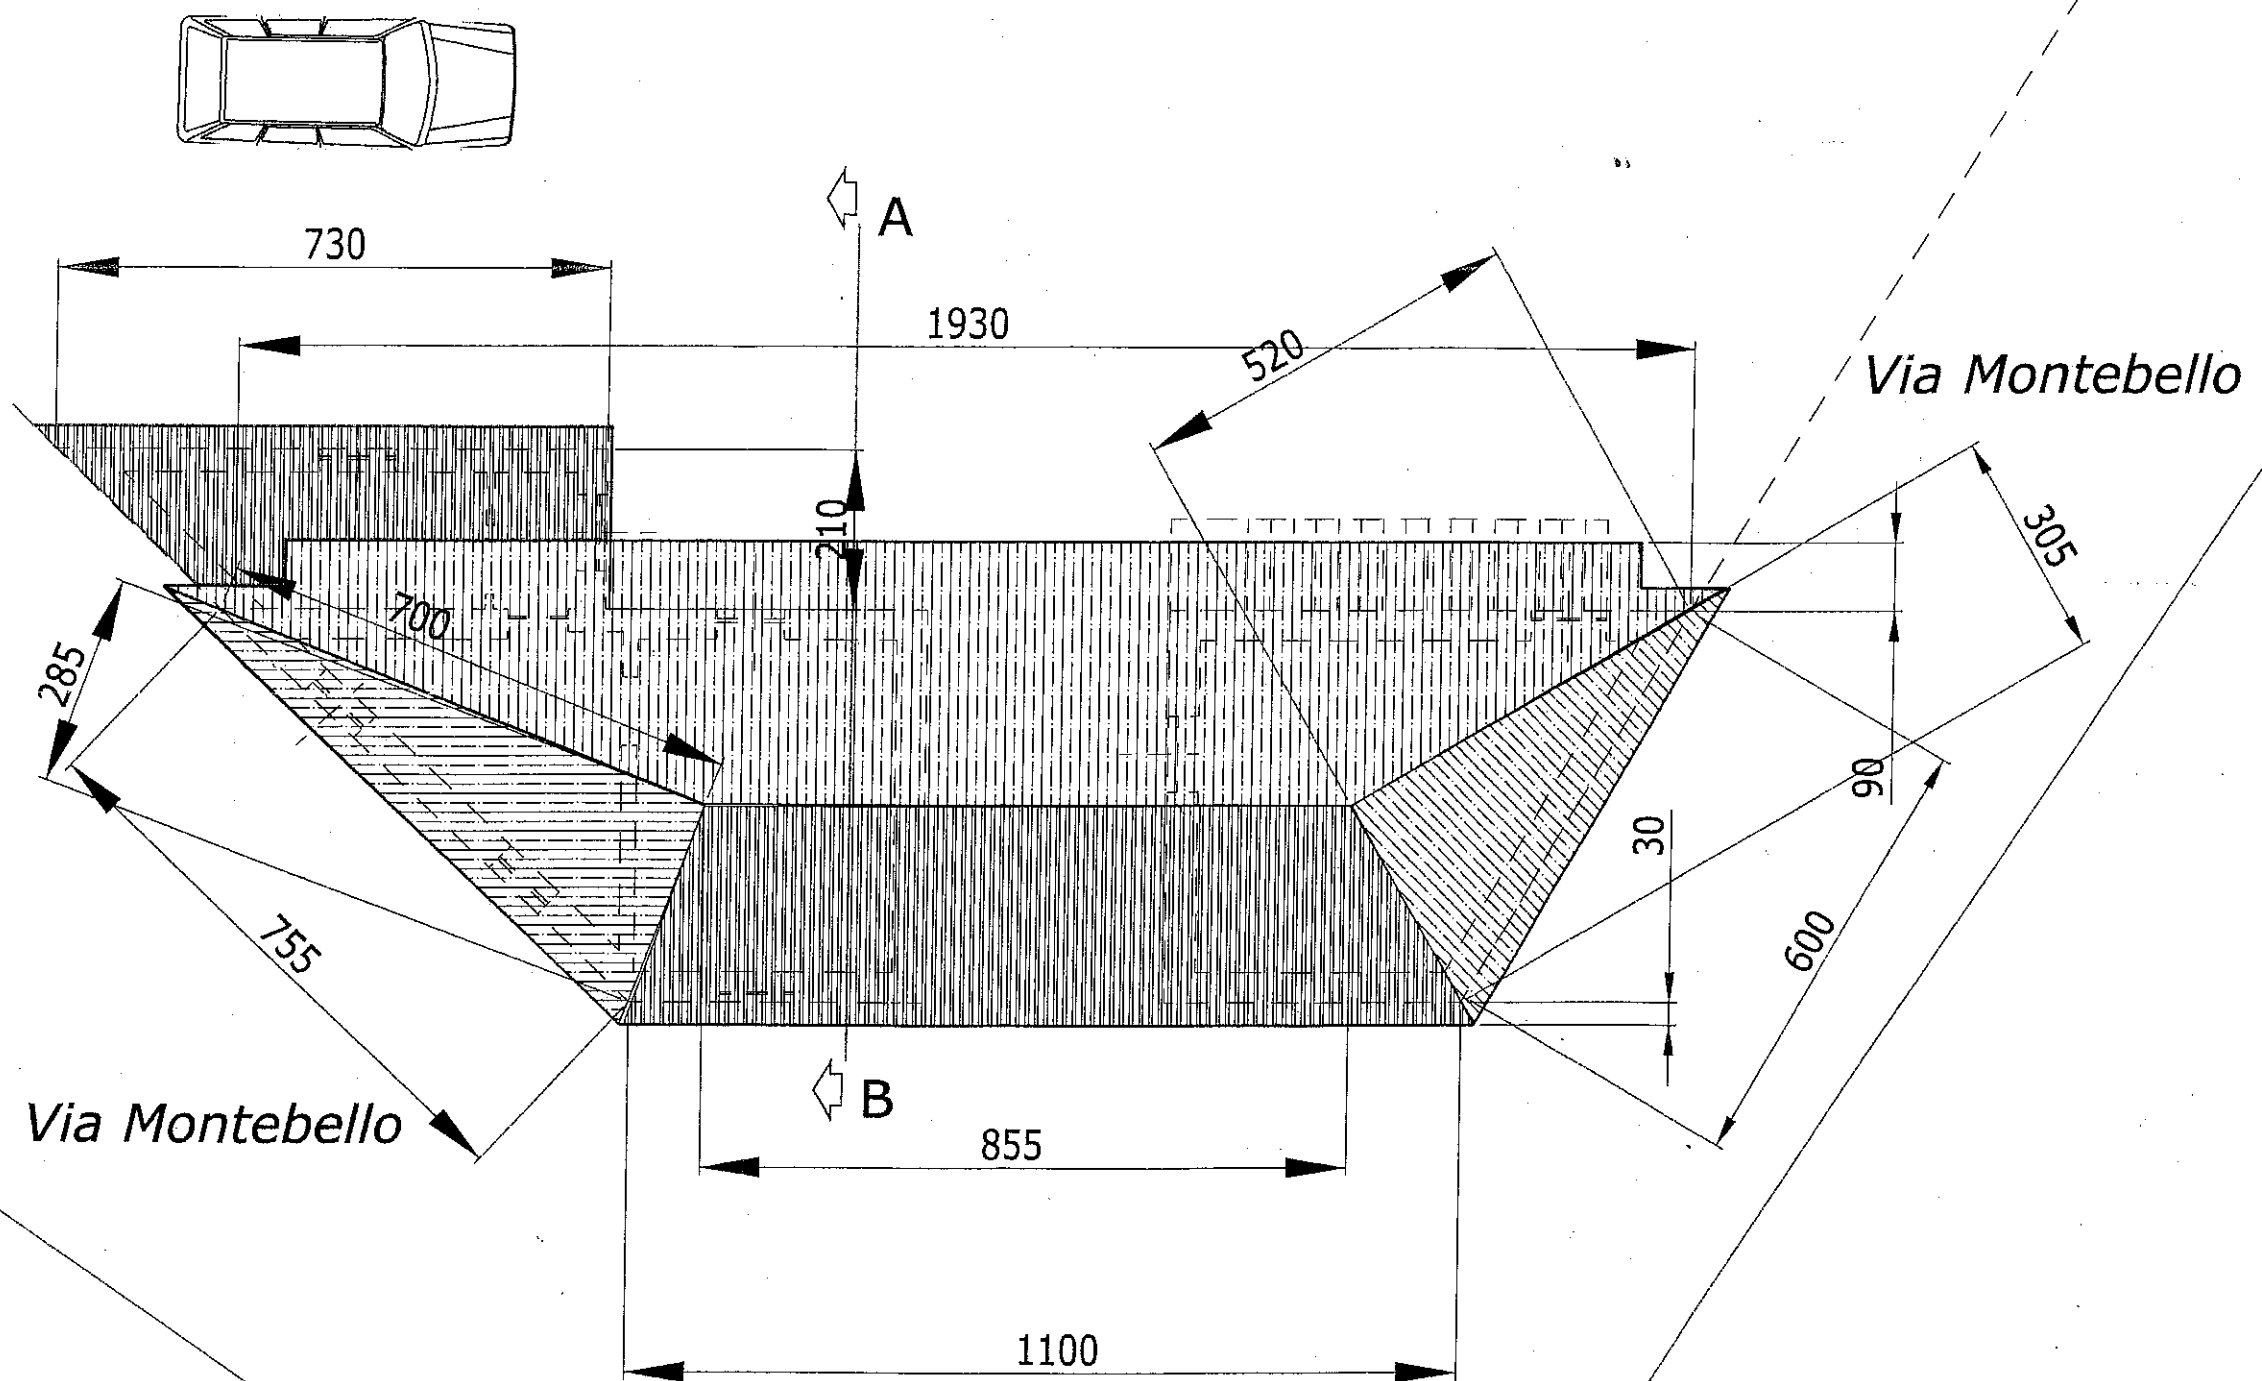


scala 1:100

PLANIMETRIA ESISTENTE COPERTURA

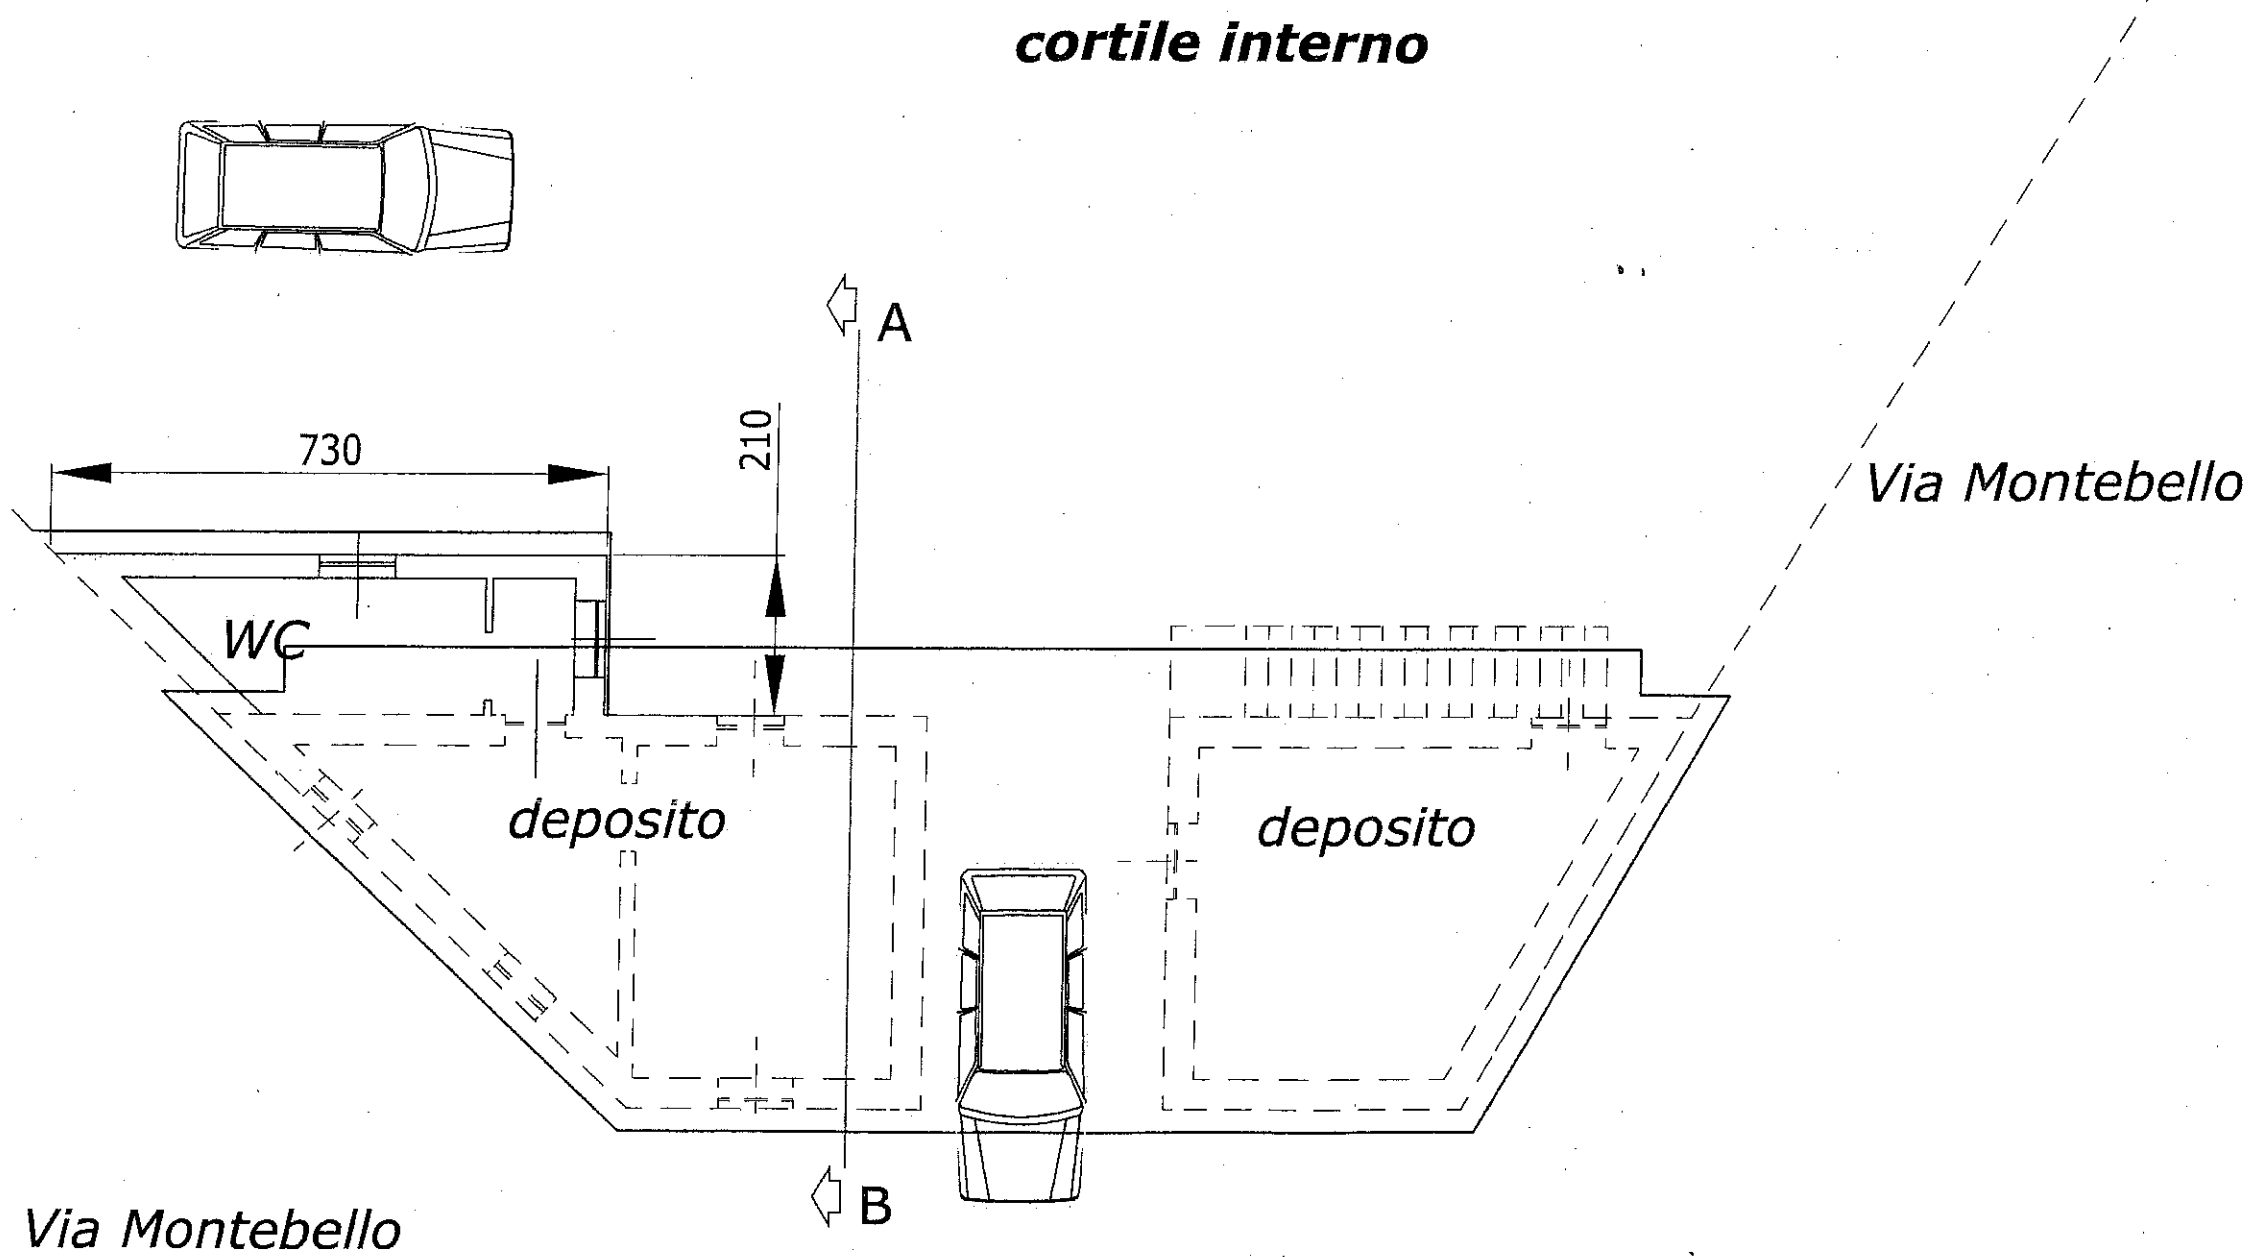


SCALA 1:100

PLANIMETRIA ESISTENTE PIANO TERRA

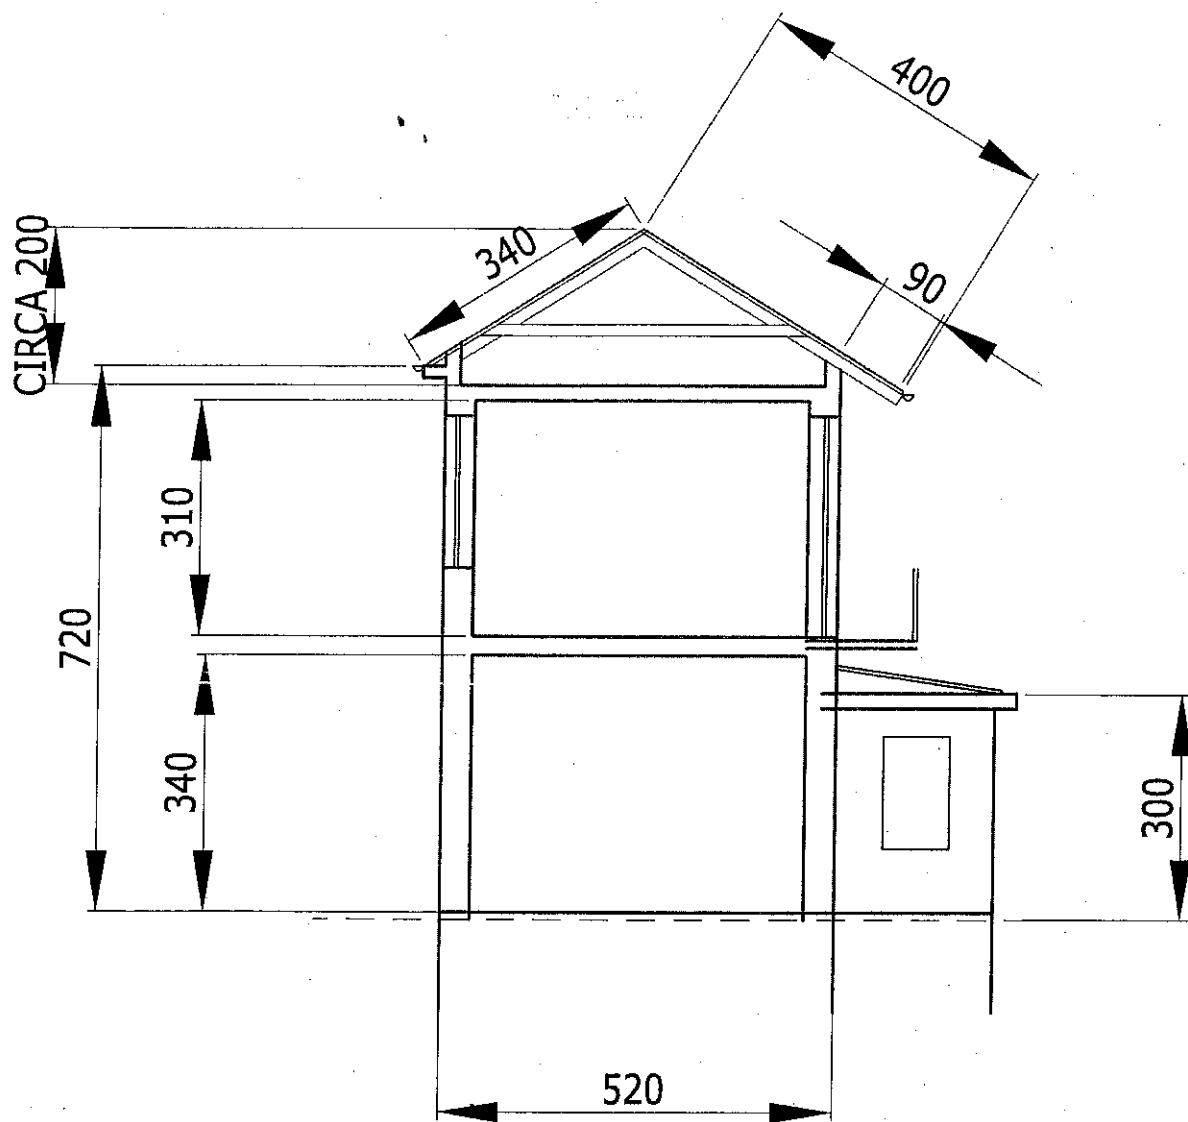


SCALA 1:100

SEZIONE ESISTENTE

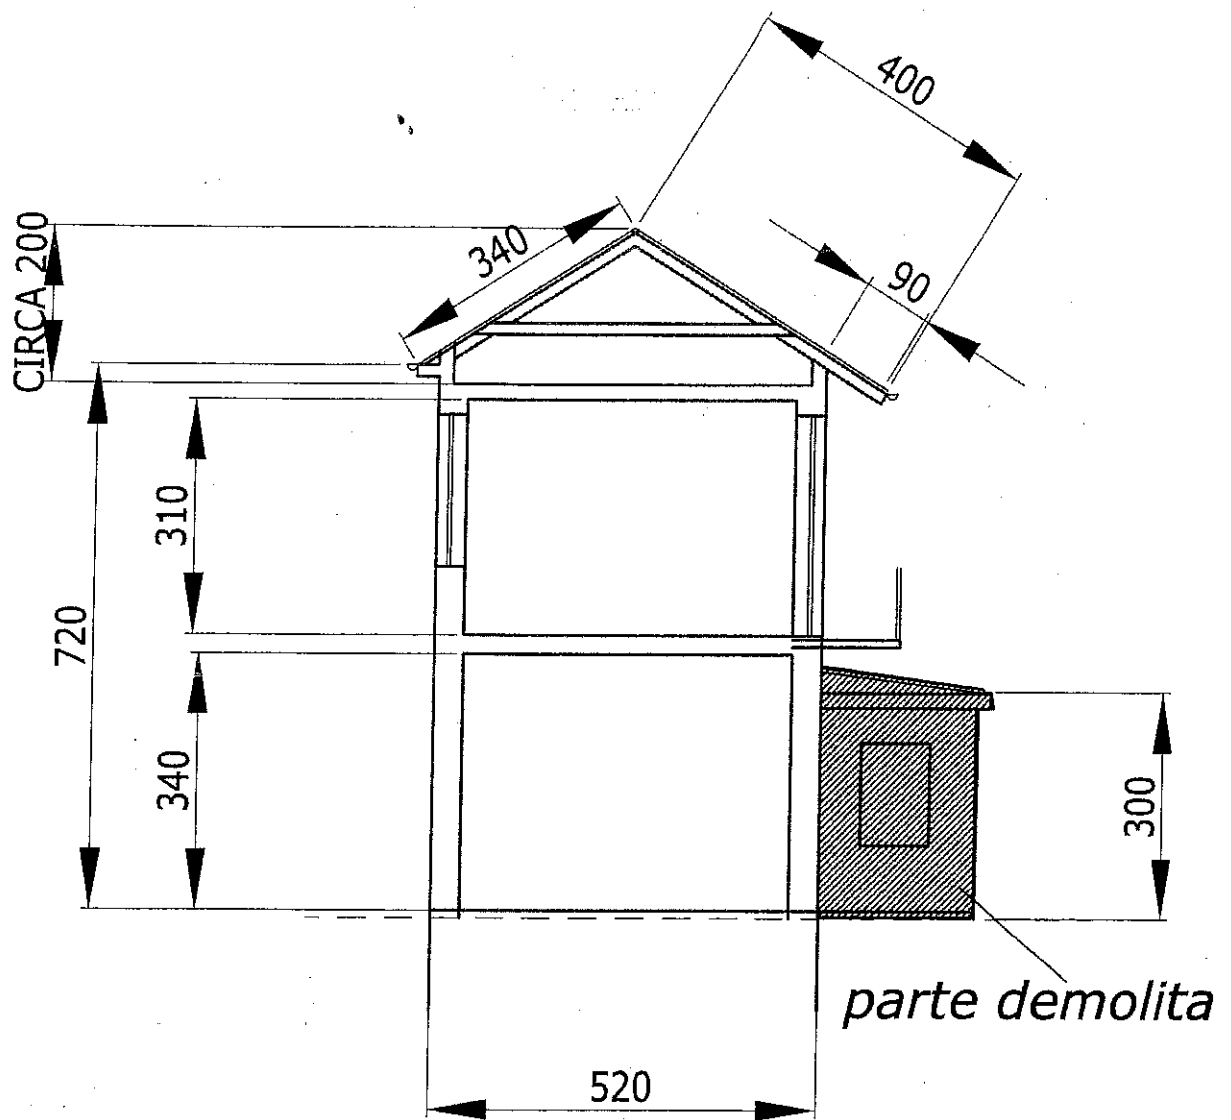


scala 1:100

SEZIONE A - B

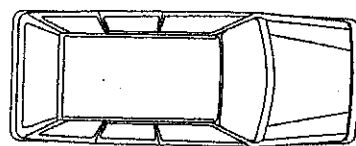


cortile interno

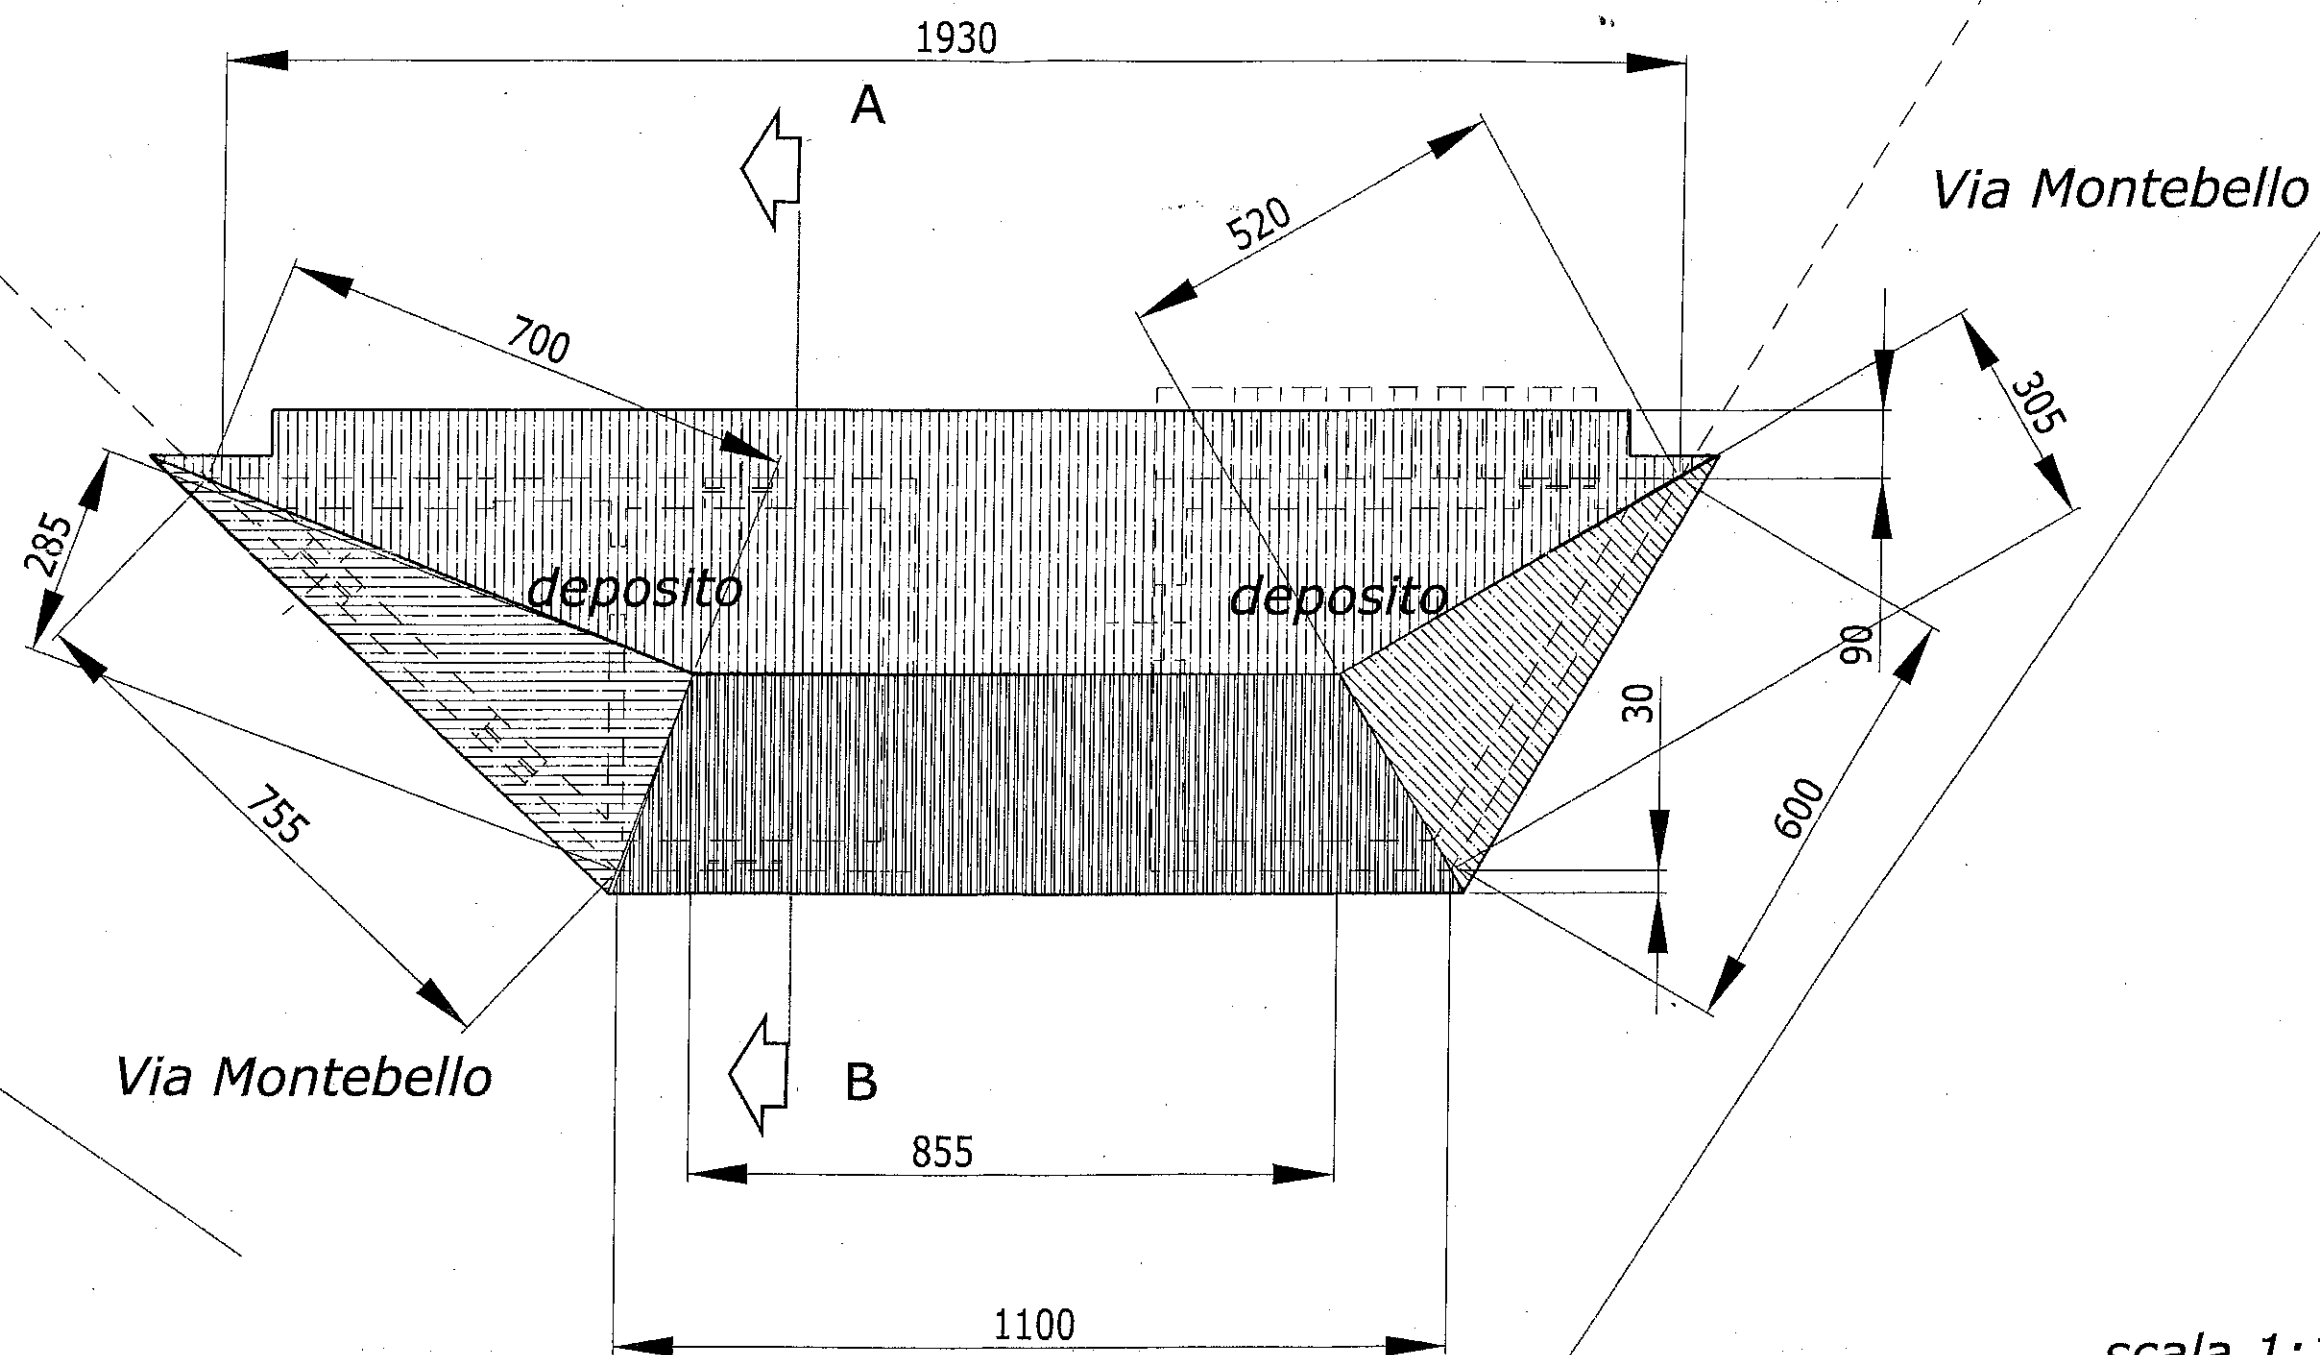


scala 1:100


PLANIMETRIA PROGETTO COPERTURA

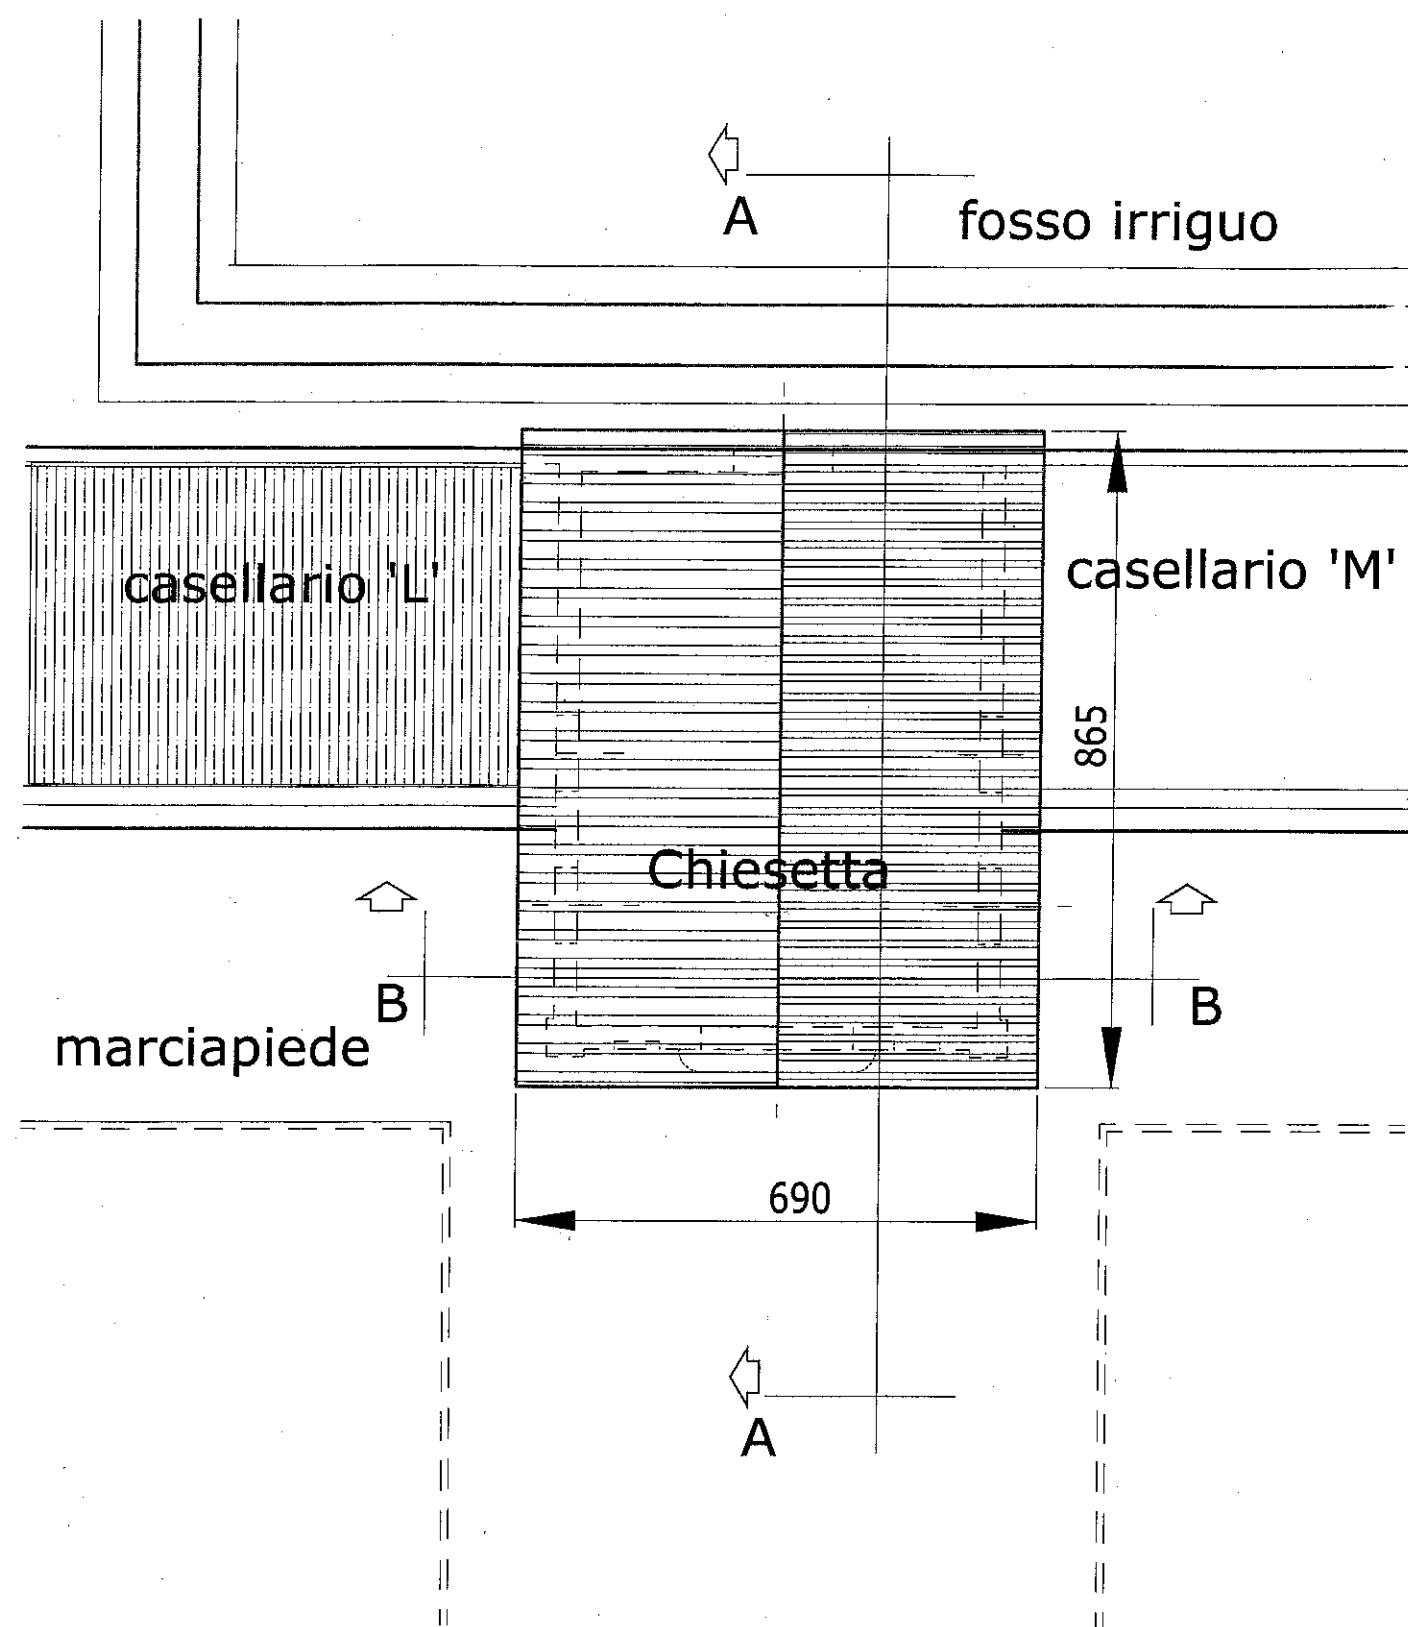

PLANIMETRIA 1:100

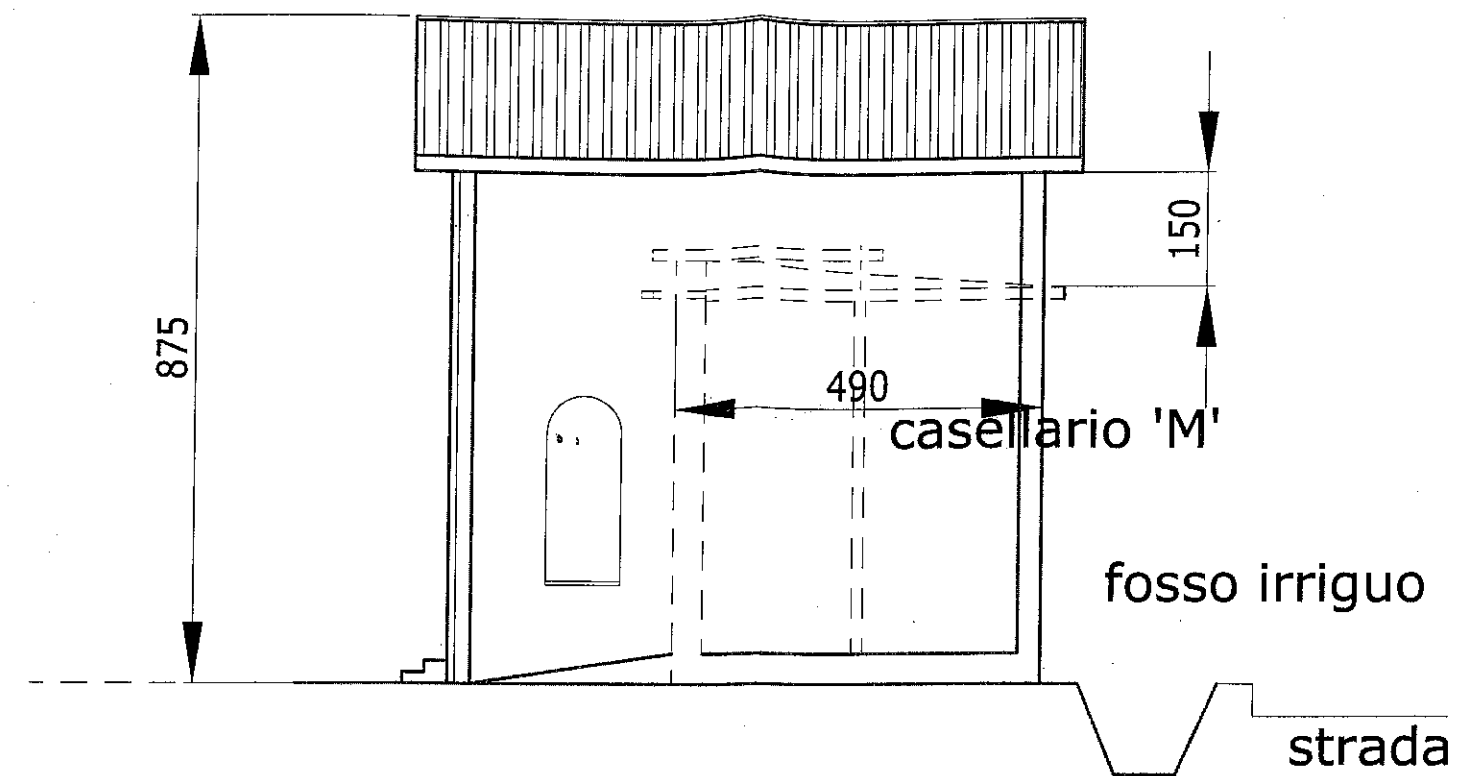

SEZIONE B-B SCALA 1:100

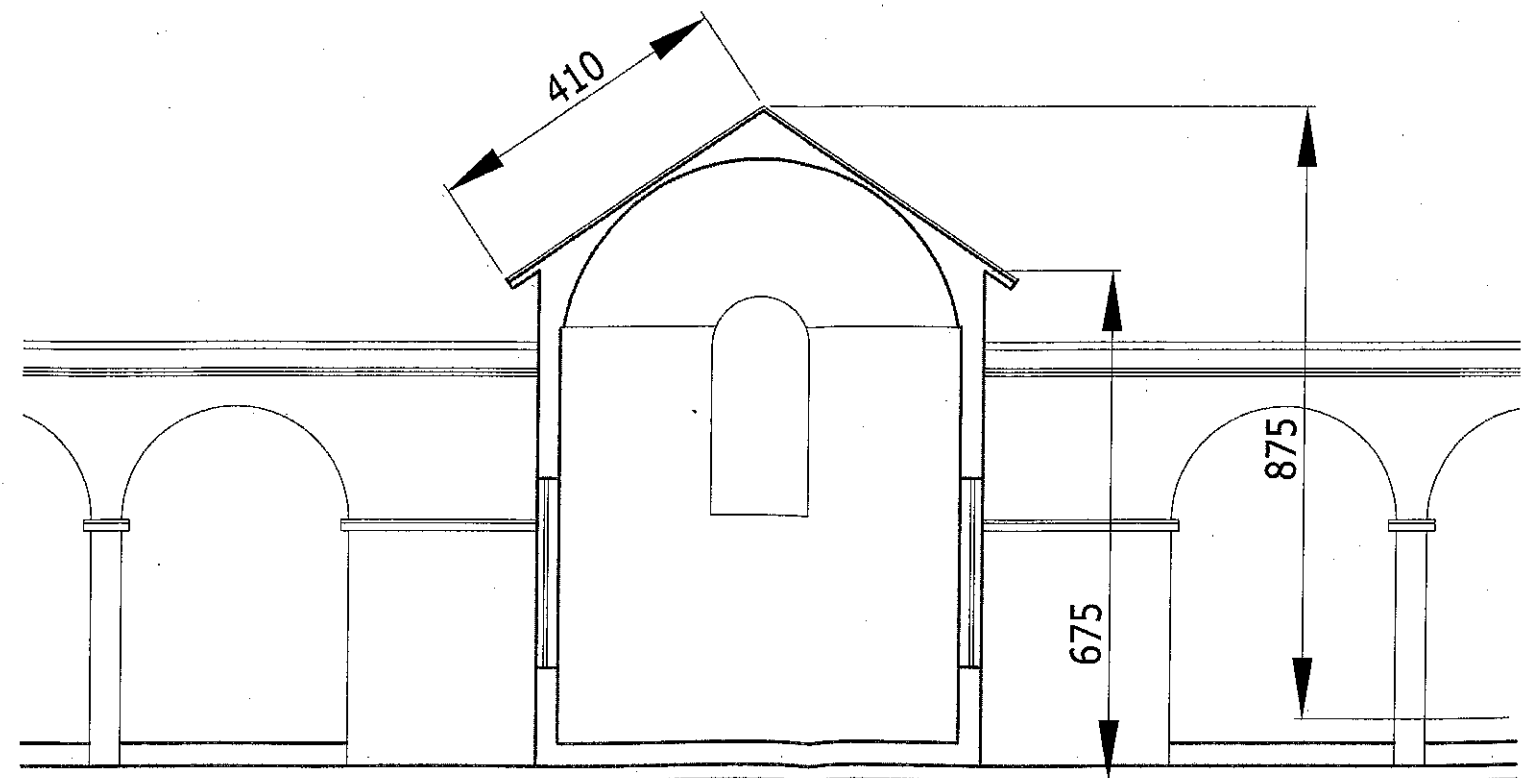

SEZIONE A-A SCALA 1:100